
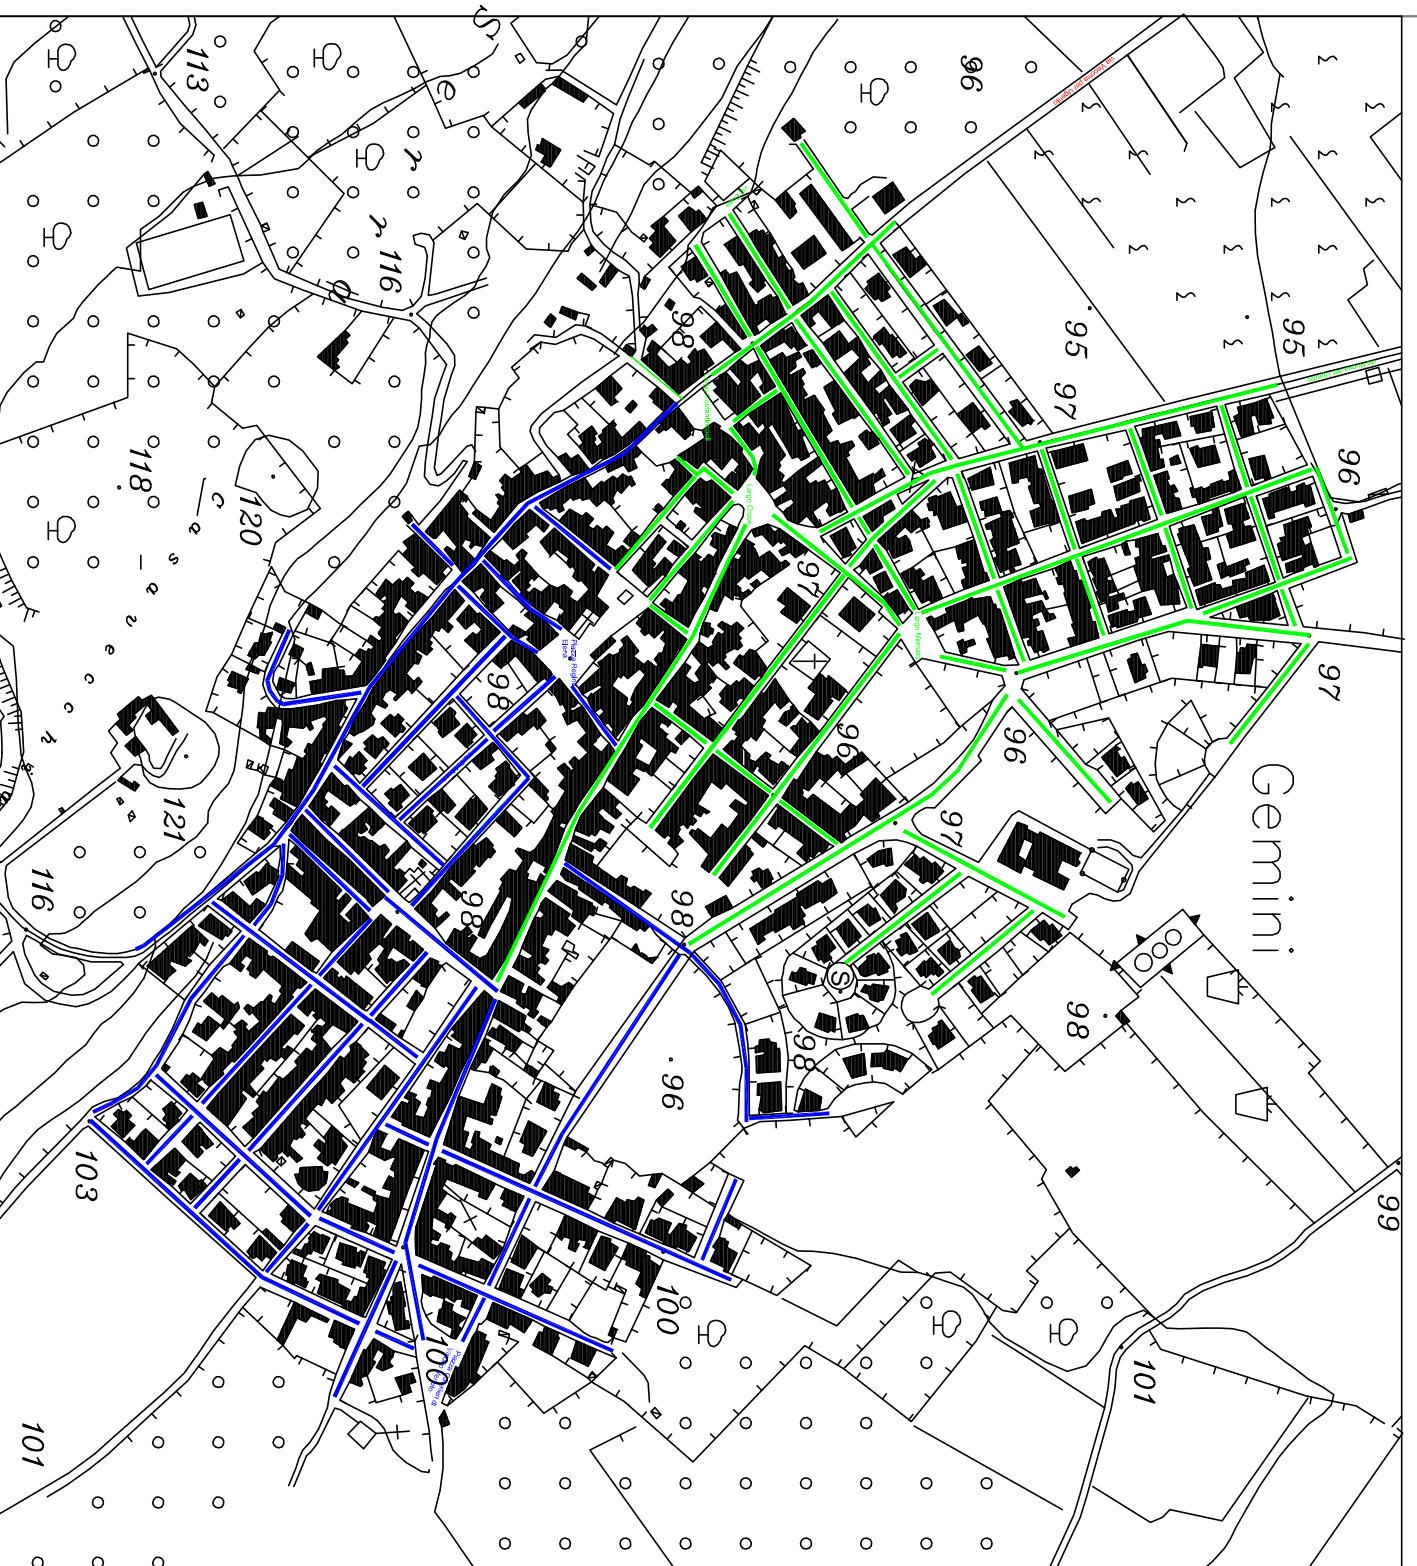


CITTA' DI UGENTO
PROVINCIA DI LECCE

FRAZIONE DI GEMINI

Planimetria di ripartizione delle aree di spazzamento
meccanico misto con servizio preventivo
di diserbo meccanico delle erbe infestanti

Direzione di Esecuzione del Contratto

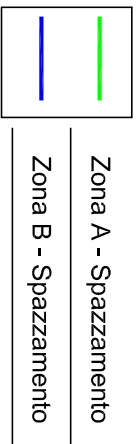

Scala 1 : 2000

**CENTRO URBANO DELLA FRAZIONE DI GEMINI DI UGENTO – RIPARTIZIONE DELLE
AREE DI SPAZZAMENTO MECCANIZZATO CON OPERATORE APPIEDATO**

ZONA A - SPAZZAMENTO MECCANIZZATO

NOME STRADA/PIAZZA	LUNG. (ml)
via Como	118,91
via Milano	132,68
via laspezia	159,39
via Veneto	139,71
via Venezia	140,47
via Il Giugno	190,2
via Martiri di Belfiore	275,68
via V. Imperia	310,75
via Sondrio	361,32
via XXV Aprile	154,41
Strada YY	36,13
via Plebiscito	227,5
via Corso Umberto I	291,69
via Martino Ricchiuto	329,35
via Martiri di Belfiore 2	127,24
via A. D'amato	227,8
via Martiri D'Otranto	95,18
via Monteverde 2	136,54
via Bernini	98,87
via Barberini	109,87
via Carlo Magno	212,91
via Caduti su Lavoro	103,49
via Lodi	65
via C. Monteverde	311,21
via C. Magno 2	86,06
largo Croce	22,42
largo Costantinopoli	22,92
via F. Alemanno	91,52
via Paolo I	34,69
via XXIV Maggio	154,36
via Chetta	55,79
via Rocco Ciurlia	104,45
via Croce	41,76
via Omero	40,39
via Serra	48,99
	Tot. MI 5.059,65

ZONA B - SPAZZAMENTO MECCANIZZATO

NOME STRADA/PIAZZA	LUNG. (ml)
via Della Libertà	83,05
via Per Torre Mozza	629,94
via Monacelle	243,24
via Monticelli	227,92
via Moretto	240,26
via della Repubblica	252,39
via S. Botticelli	192,1
via P. Veneziano	218,17
via Galileo Galilei	111,89
via XI febbraio	272,39
via Donatello	158,94
via B. Cellini	313
via P. Veronesi	282,2
via G. Macrì	65,68
Largo Mercato	24,32
Fine via Fontana	268,42
via Armando Diaz	455,02
via E. D'amato	73,47
via G. Toma	112,86
via Chiesa	78,62
via Monti	78,01
via Ciro Menotti	154,7
V.V.E.II	55,4
via Romani	43,41
via P, Micca	151,12
via Bixio	81,53
via F. Bandiera	129,73
via F. Ballilla	110,6
via Pietro Nervi	59,97
fine via Caroppo	139,64
inizio via Caroppo	114,87
inizio via Sant. Rosario	87,68
fine via Sant. Rosario	109,6
	Tot. MI 5.620,14